




begane grond  
basis plattegronden

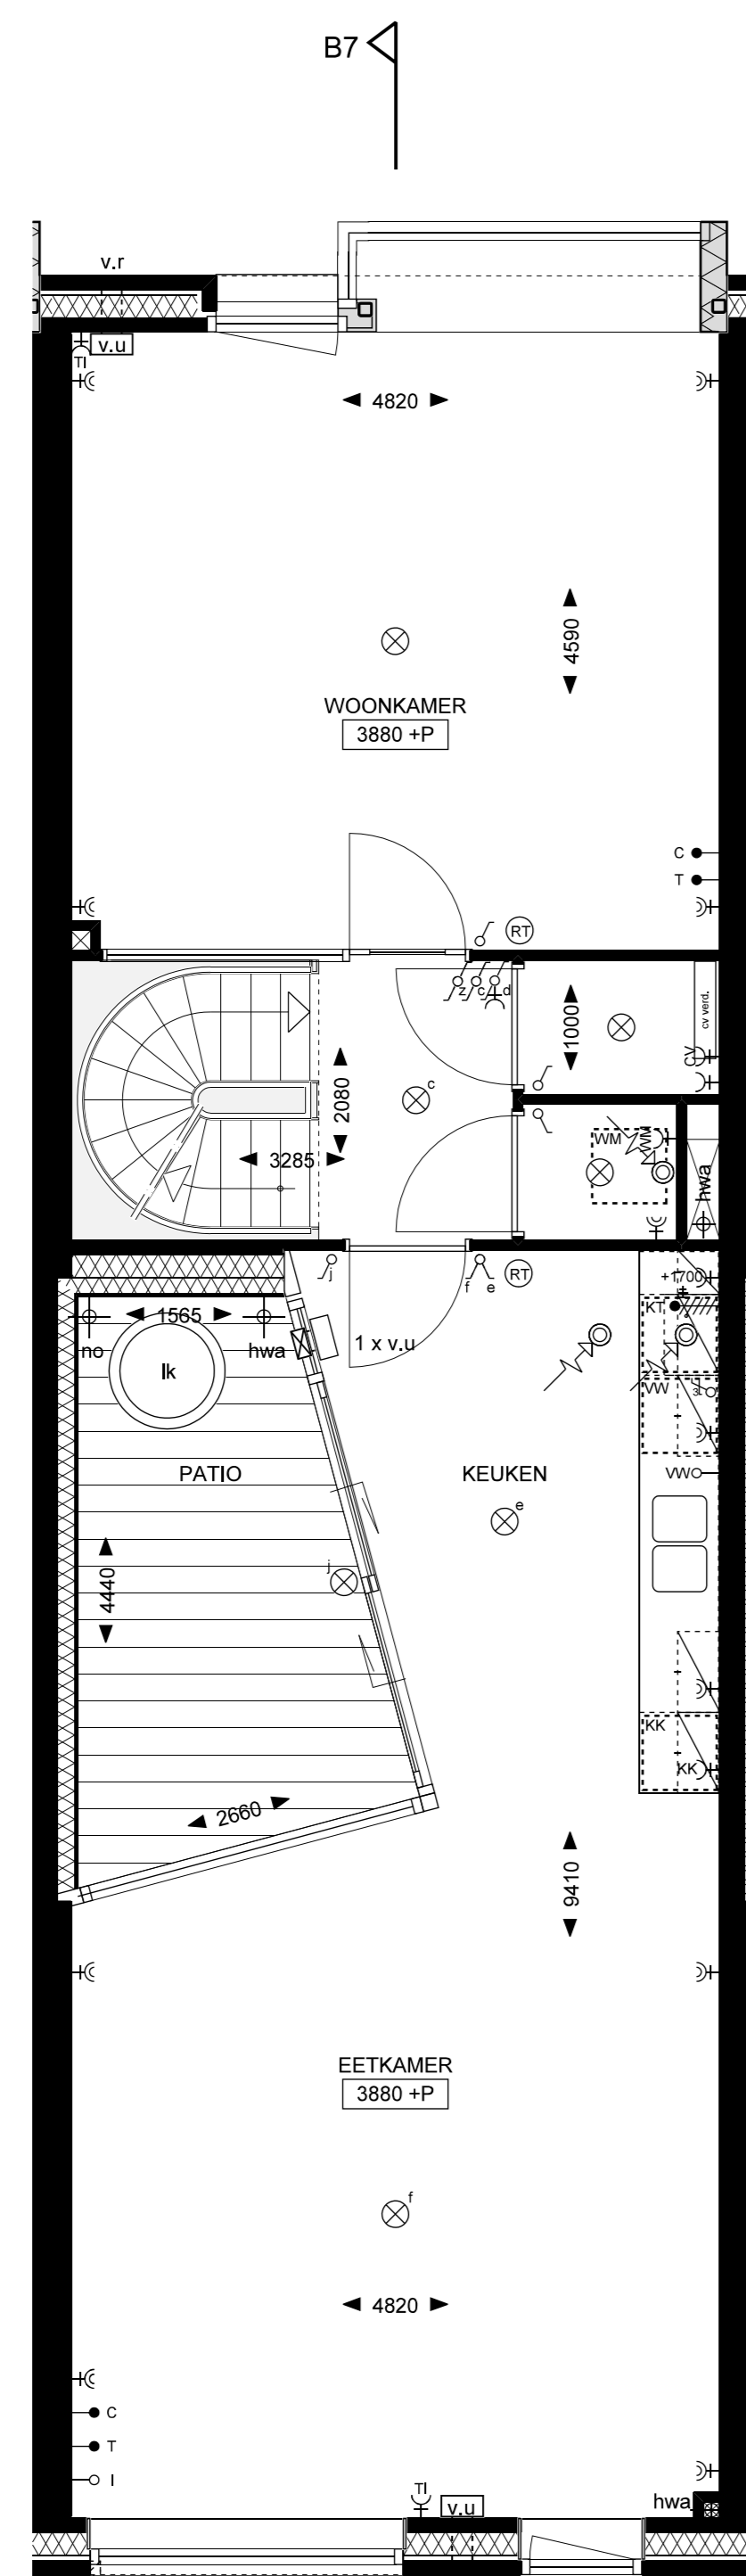


1e verdieping

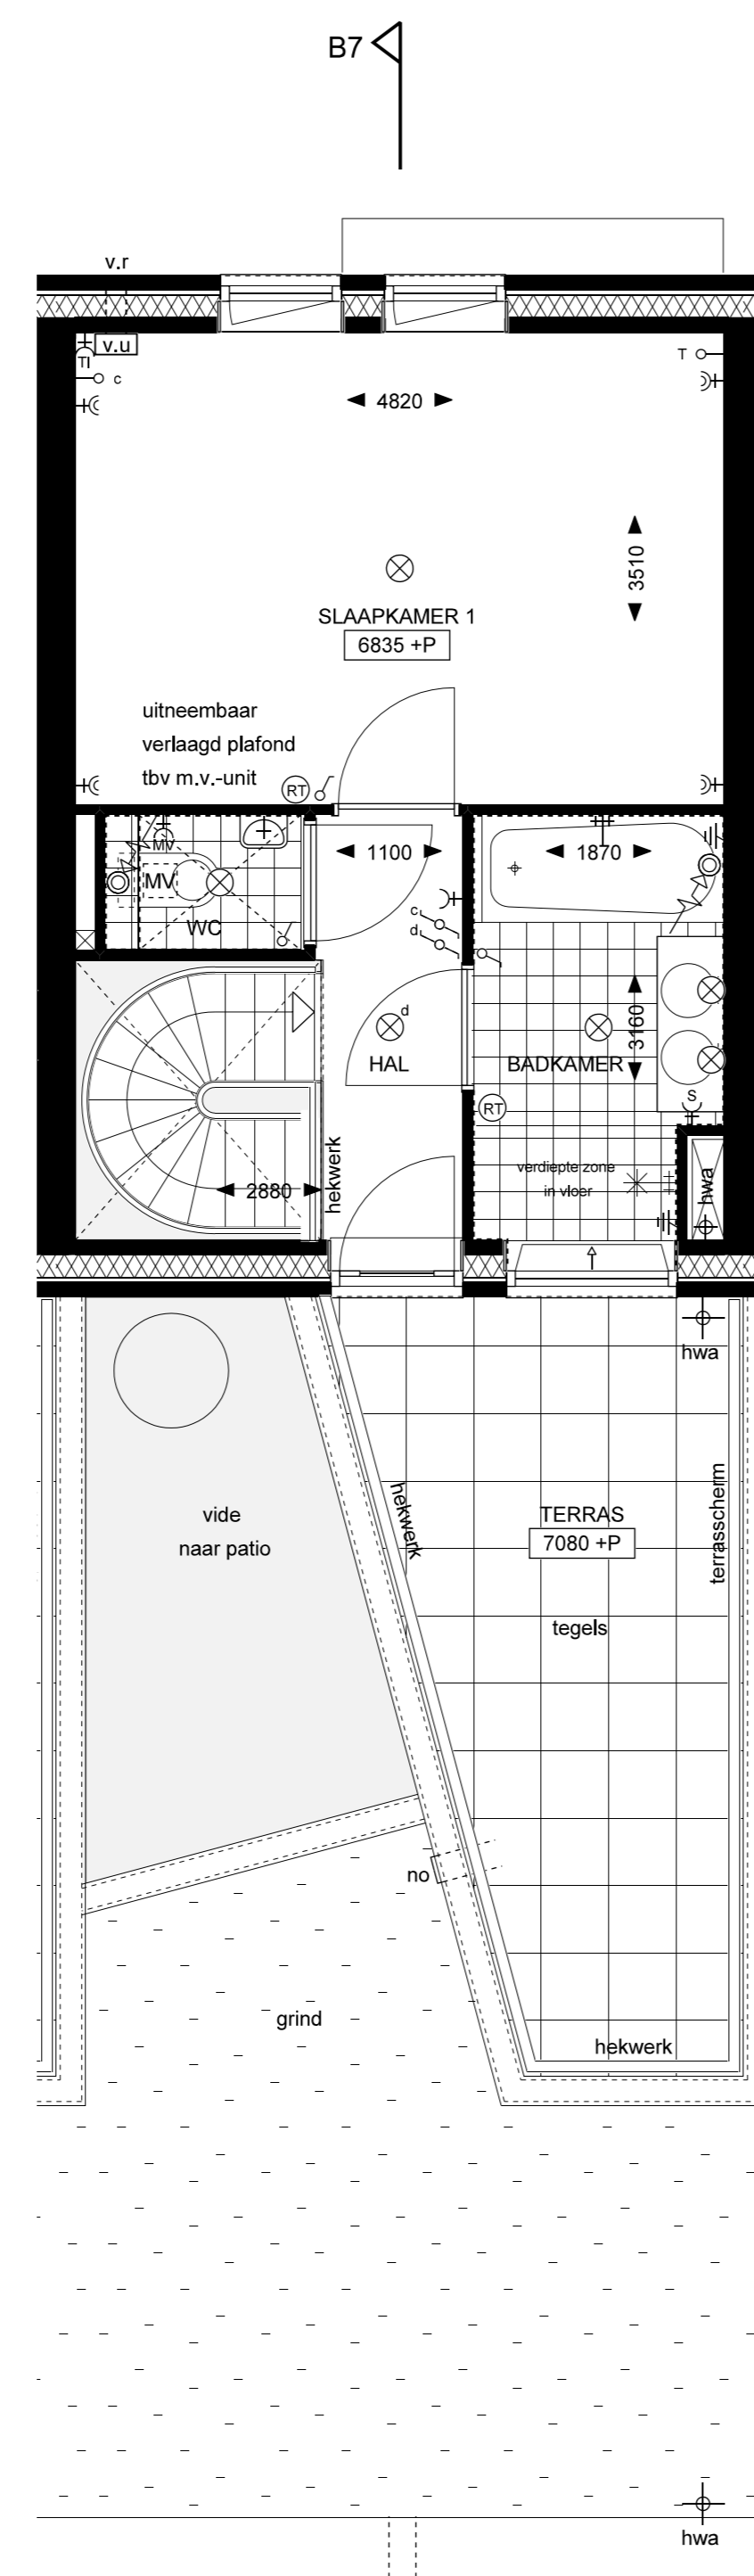


2e verdieping

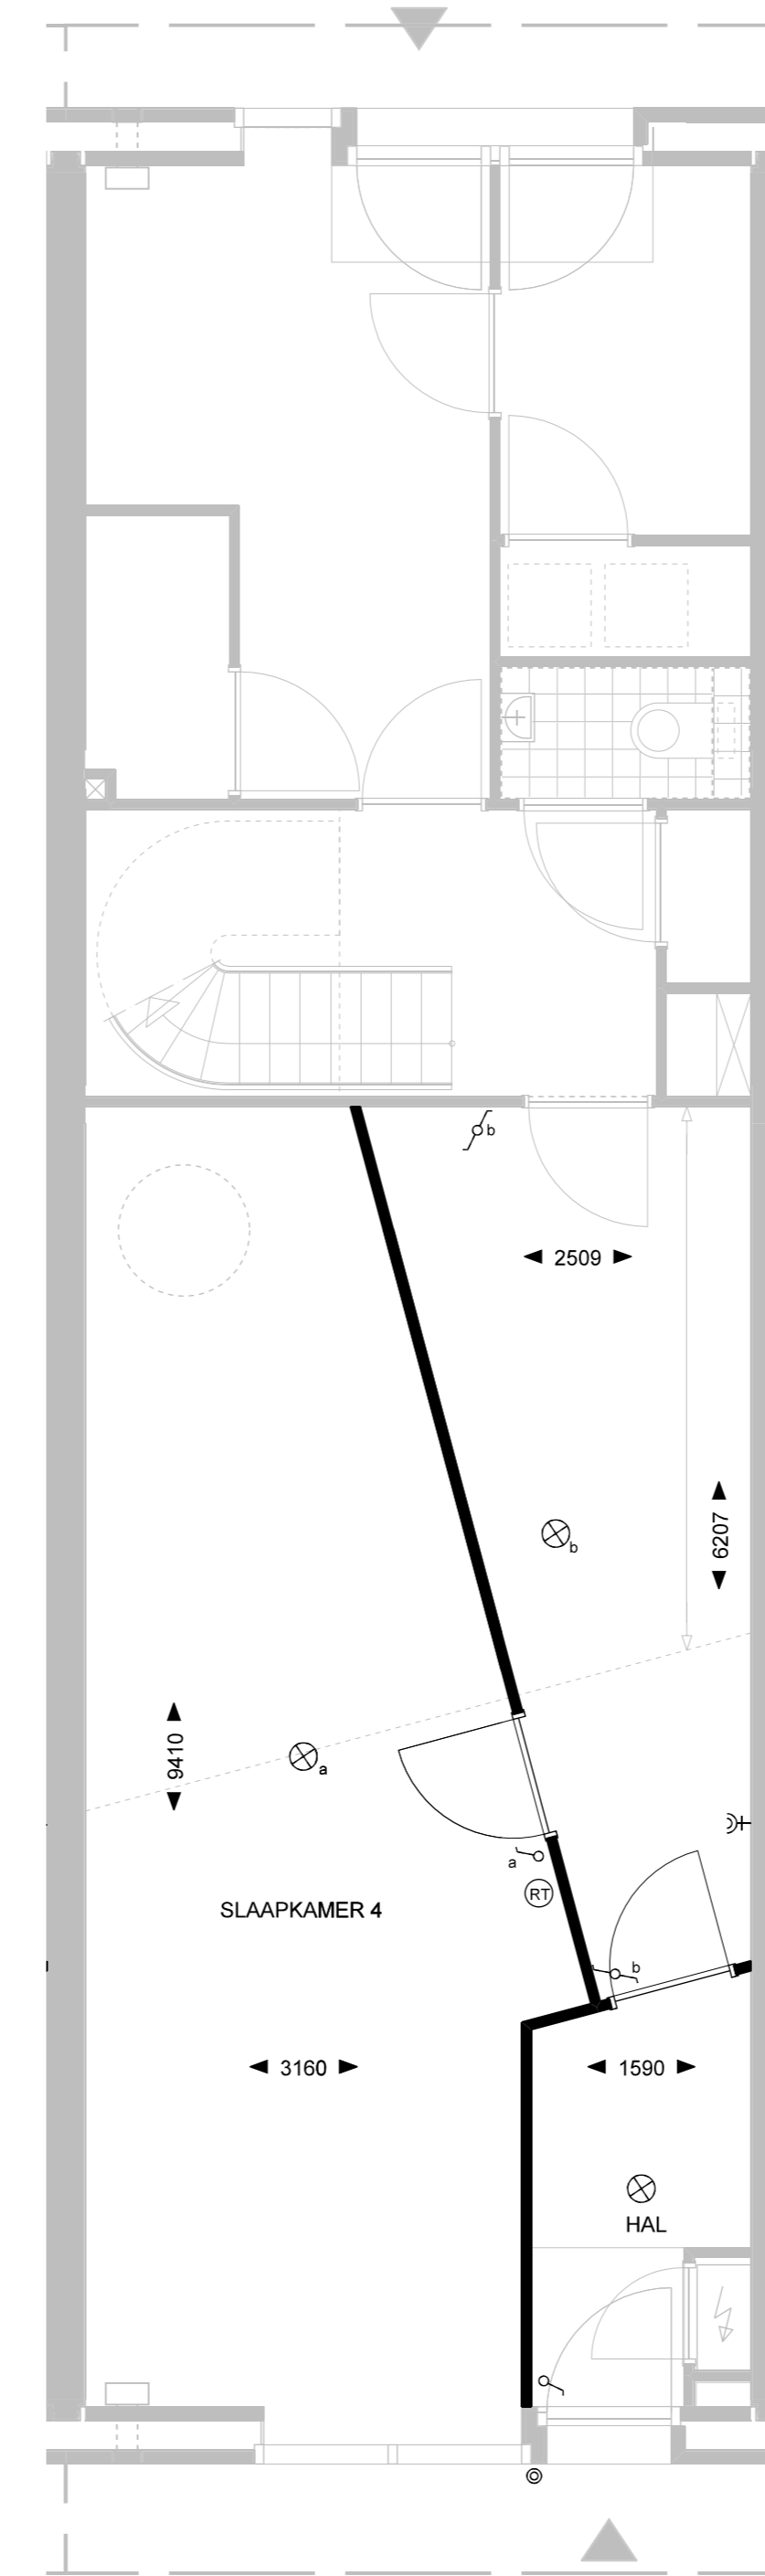


begane grond  
plattegronden kopersopties

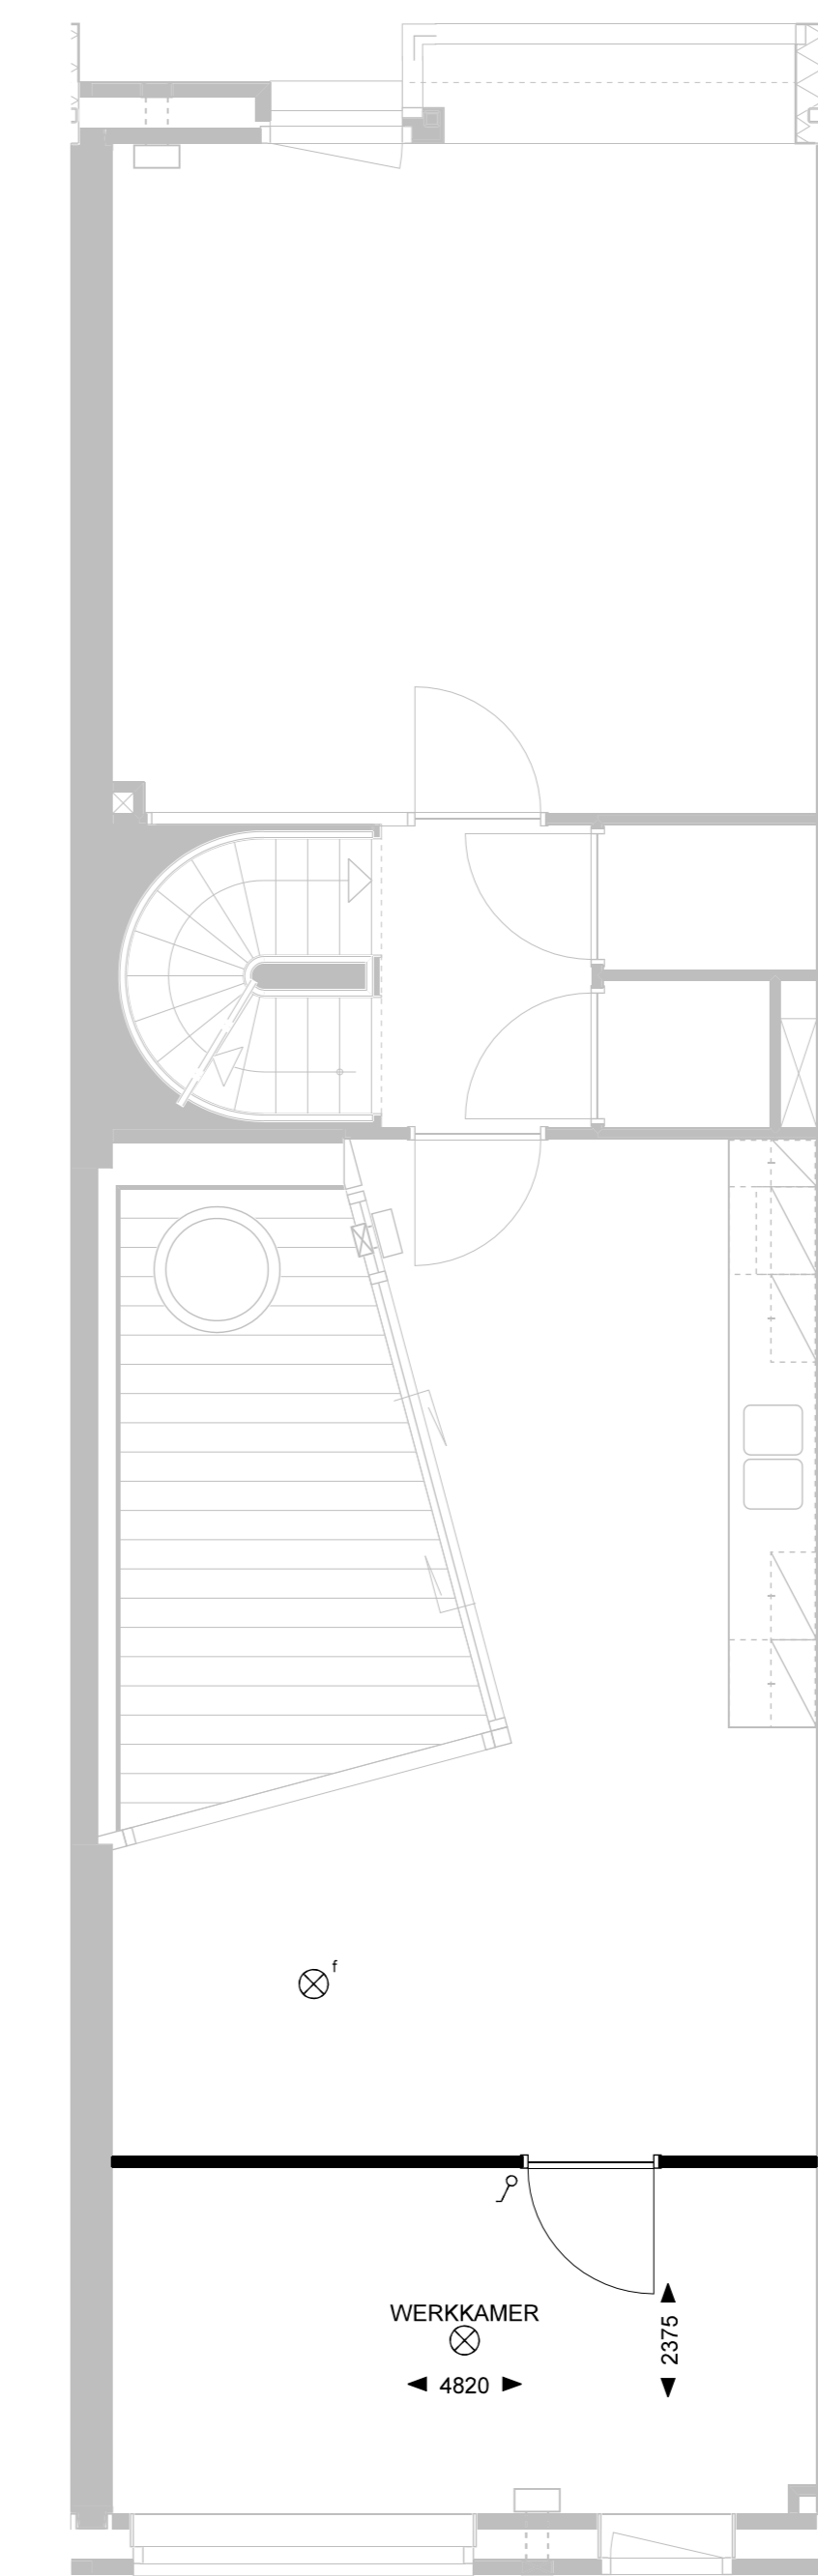


1e verdieping

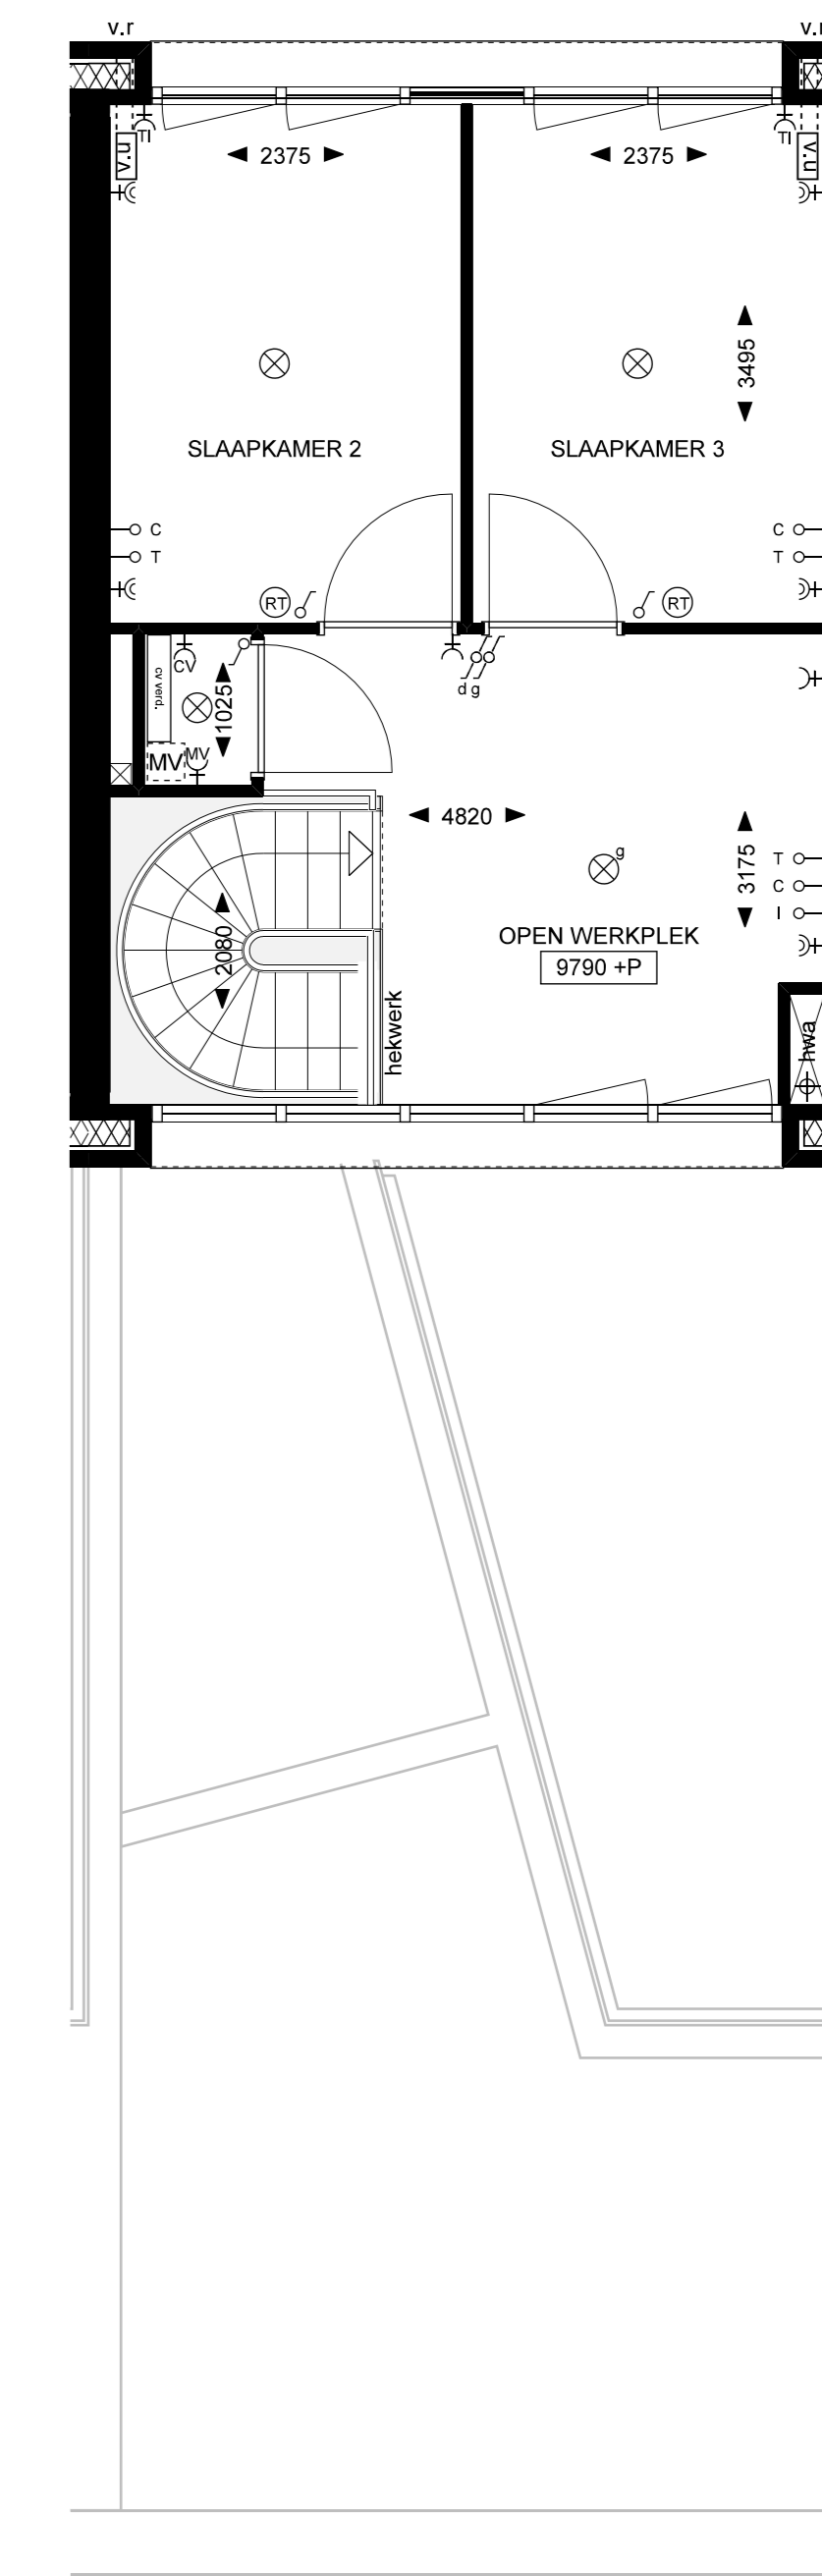


3e verdieping  
inclusief wisselchakelaar (g) op 2e verdieping

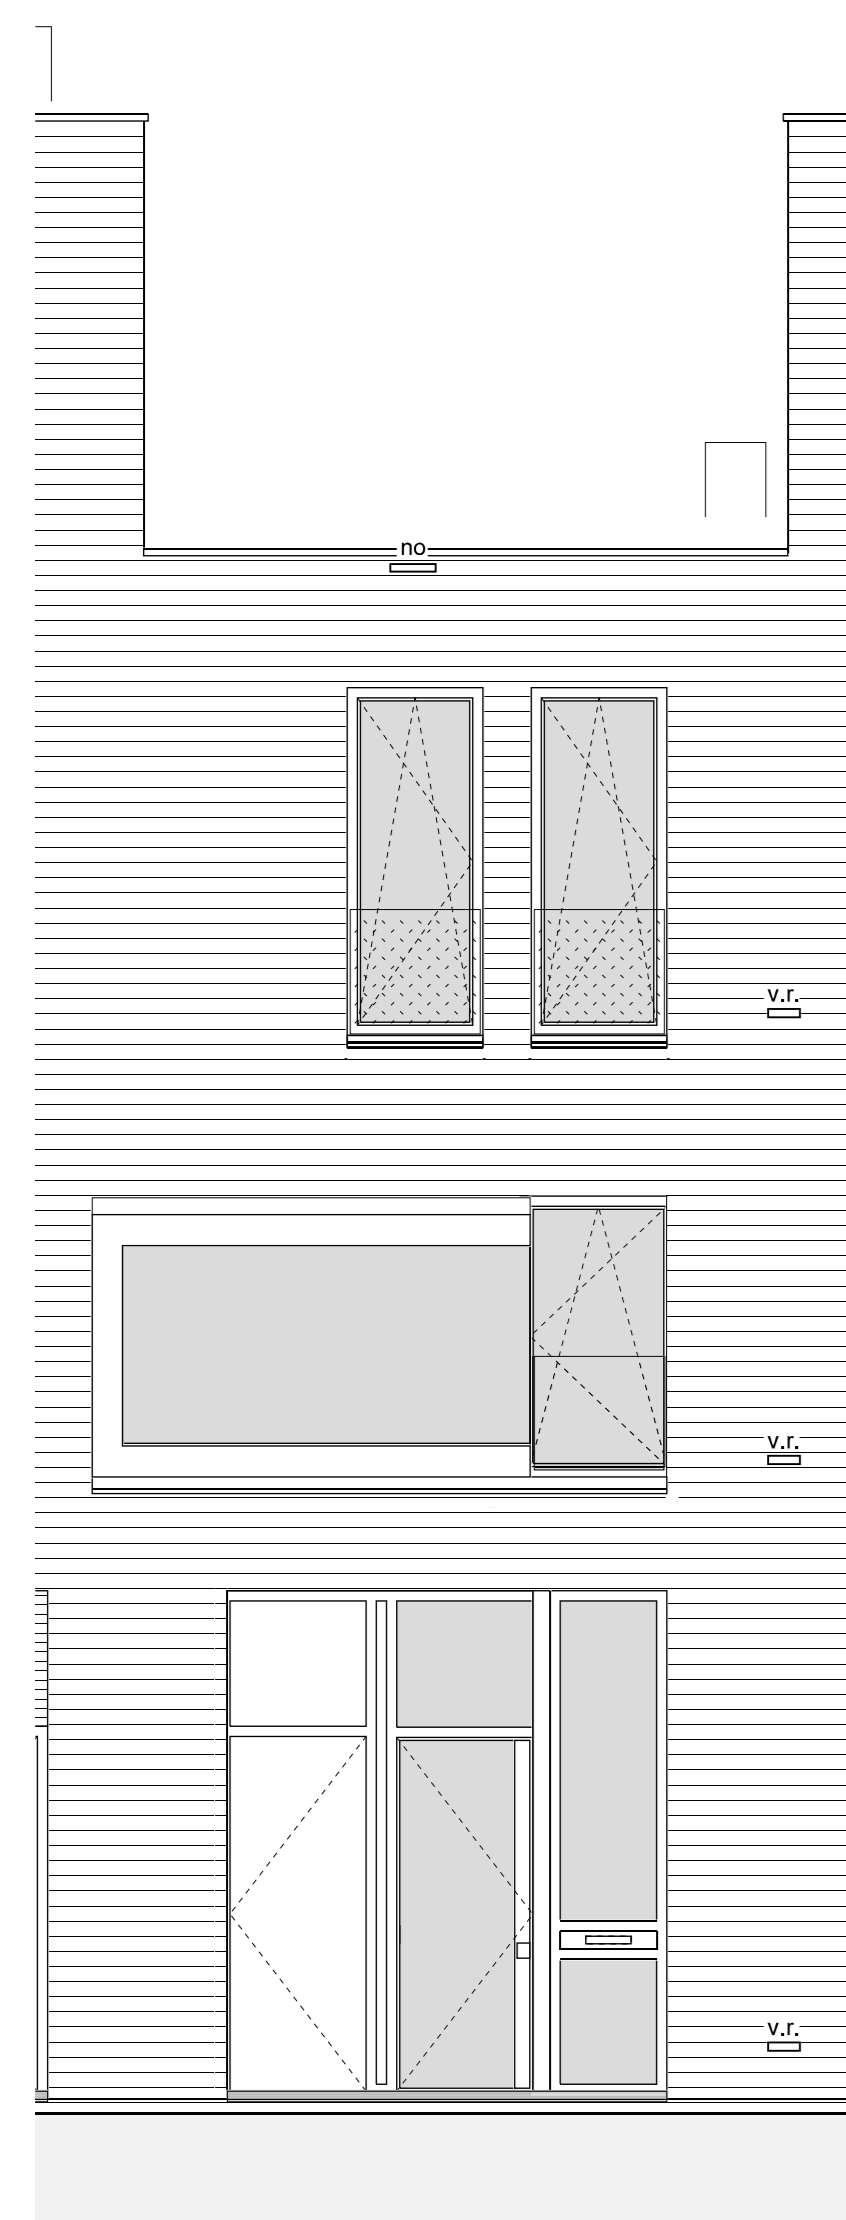


maria duystlaan  
basis gevels

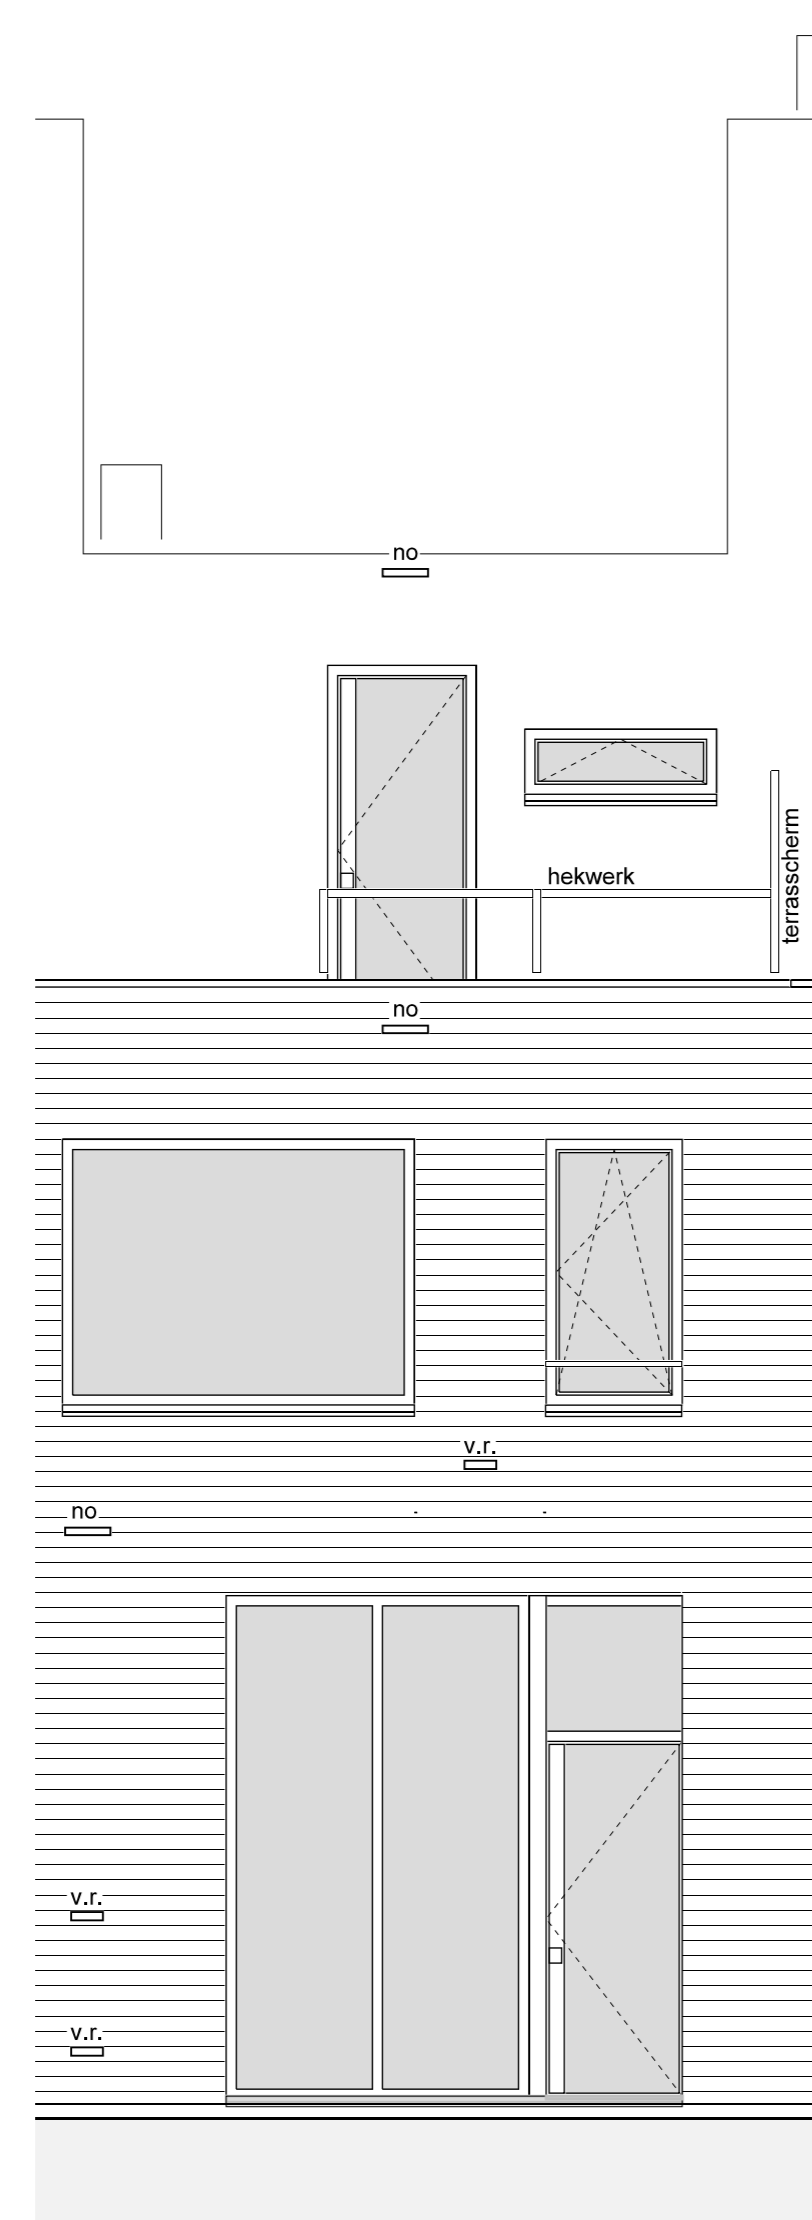


de genestetstraat

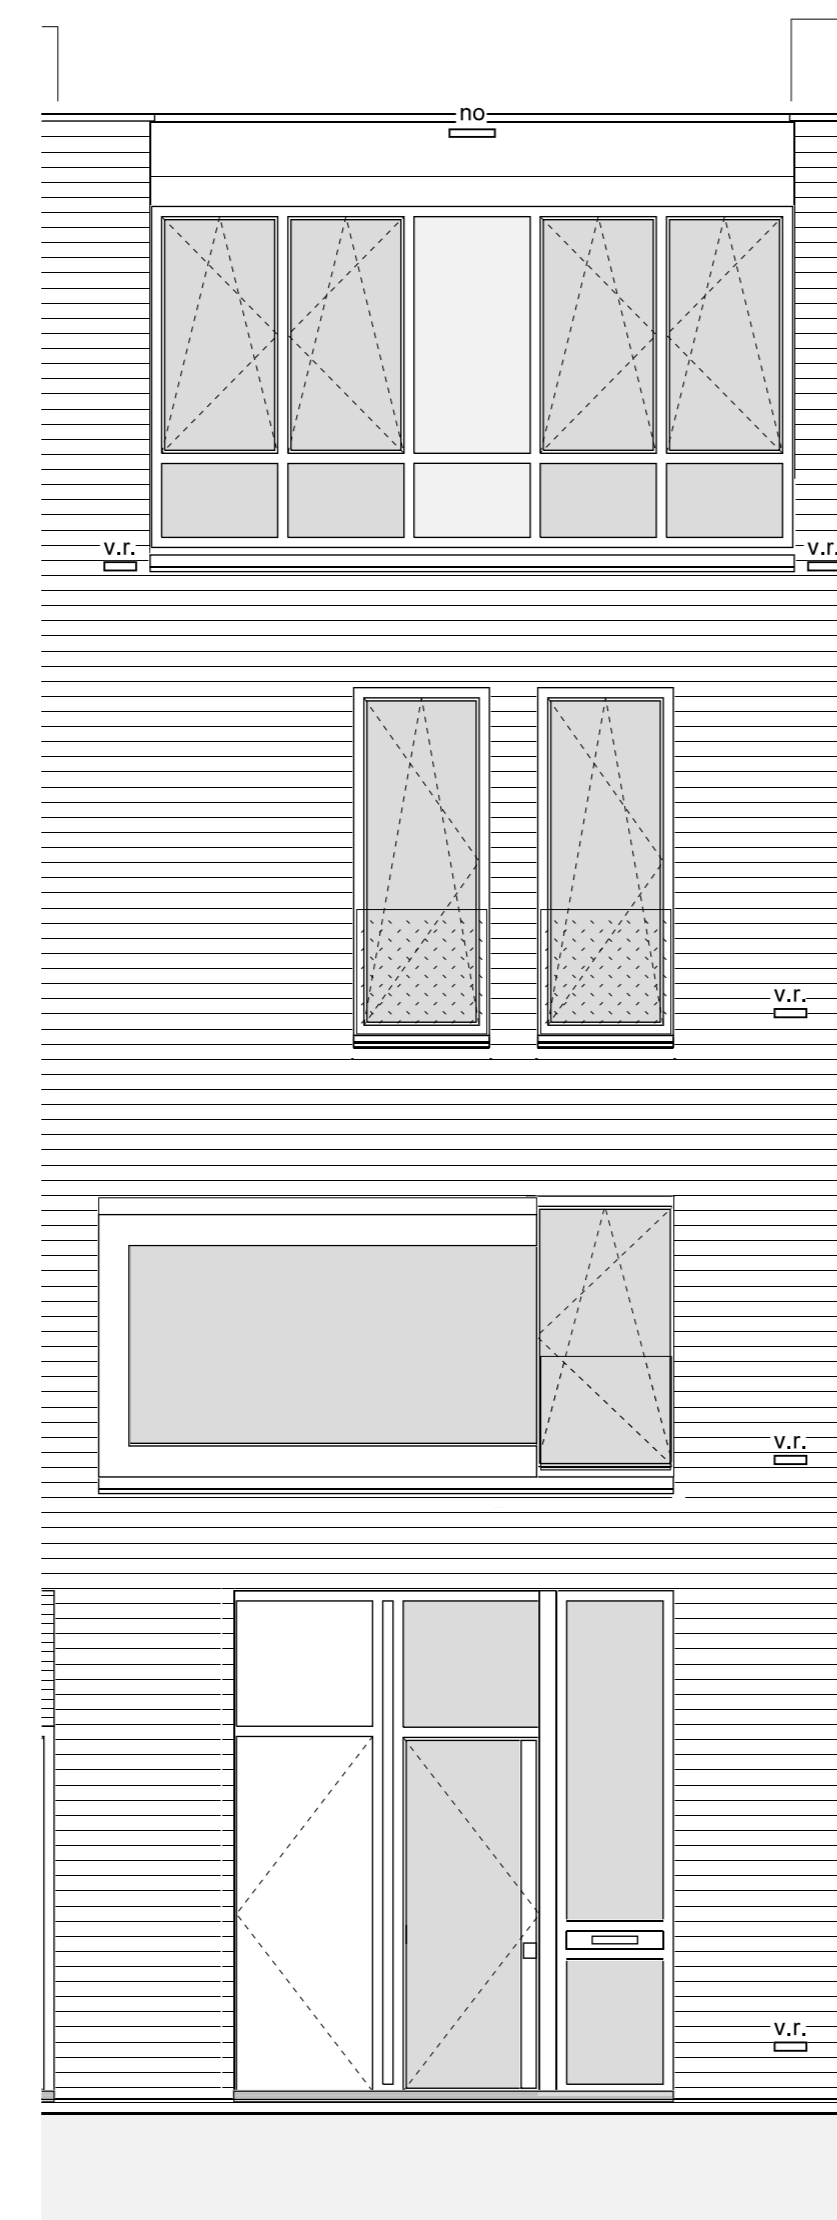


gevel maria duystlaan  
gevels kopersopties

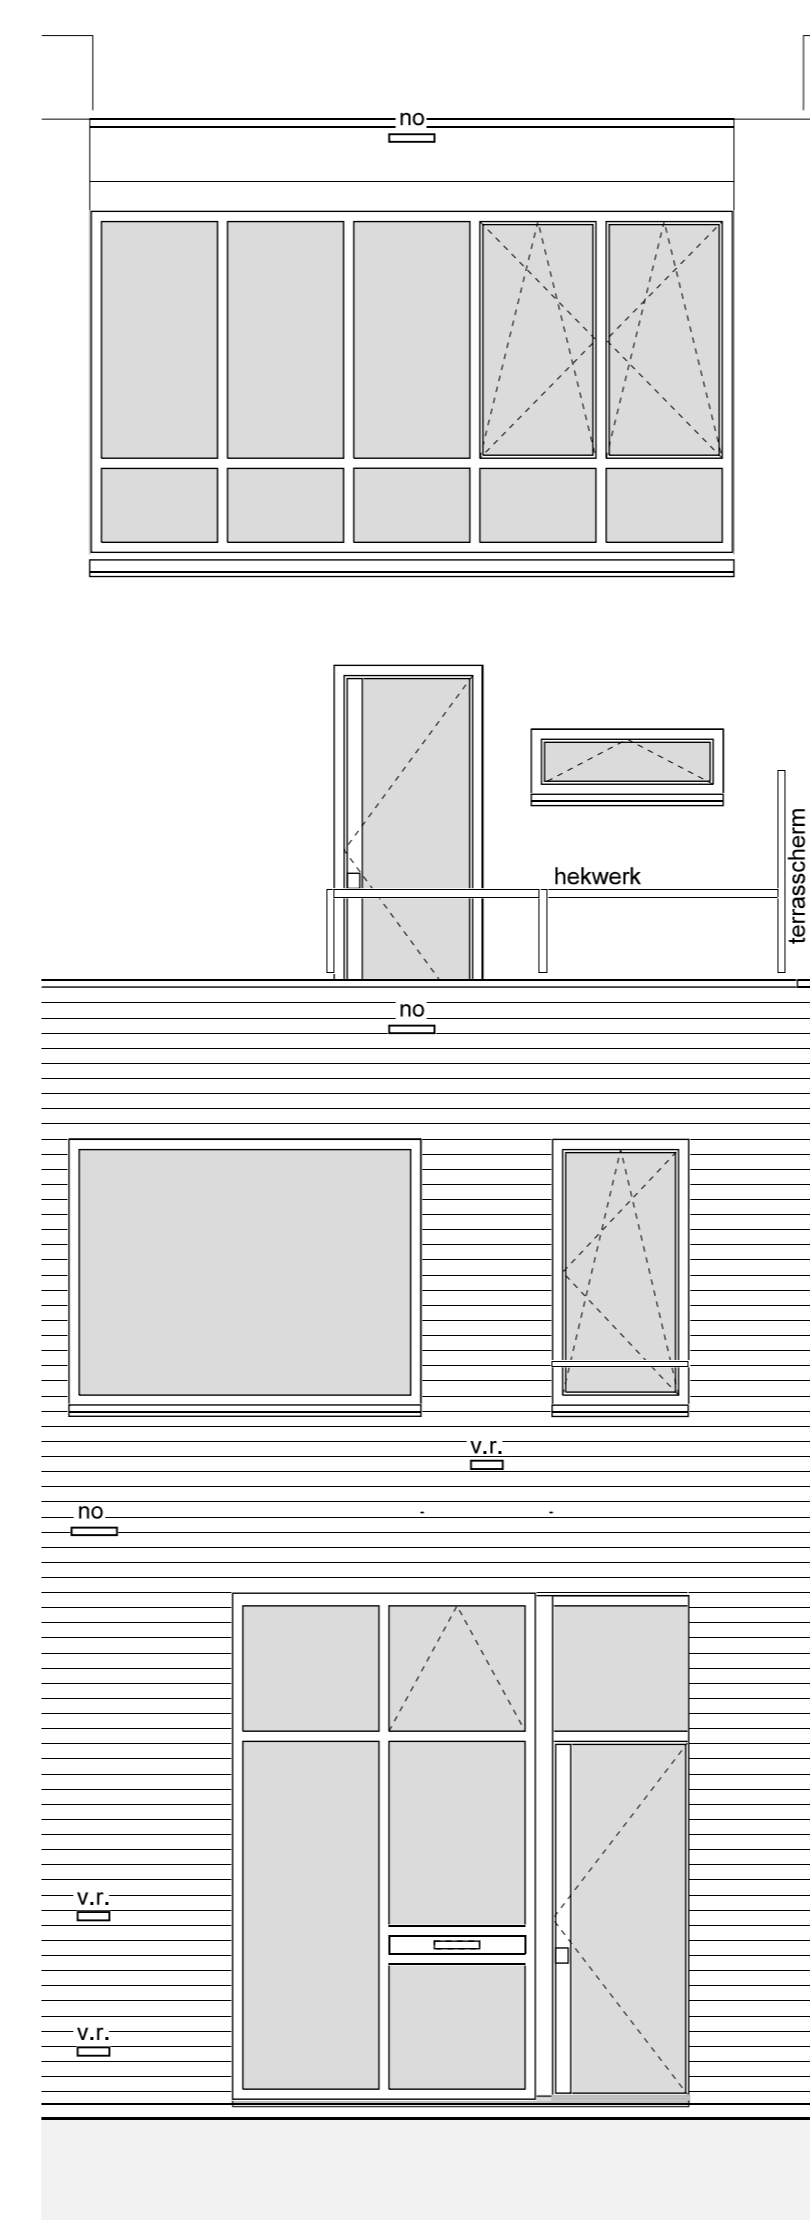

de genestetstraat

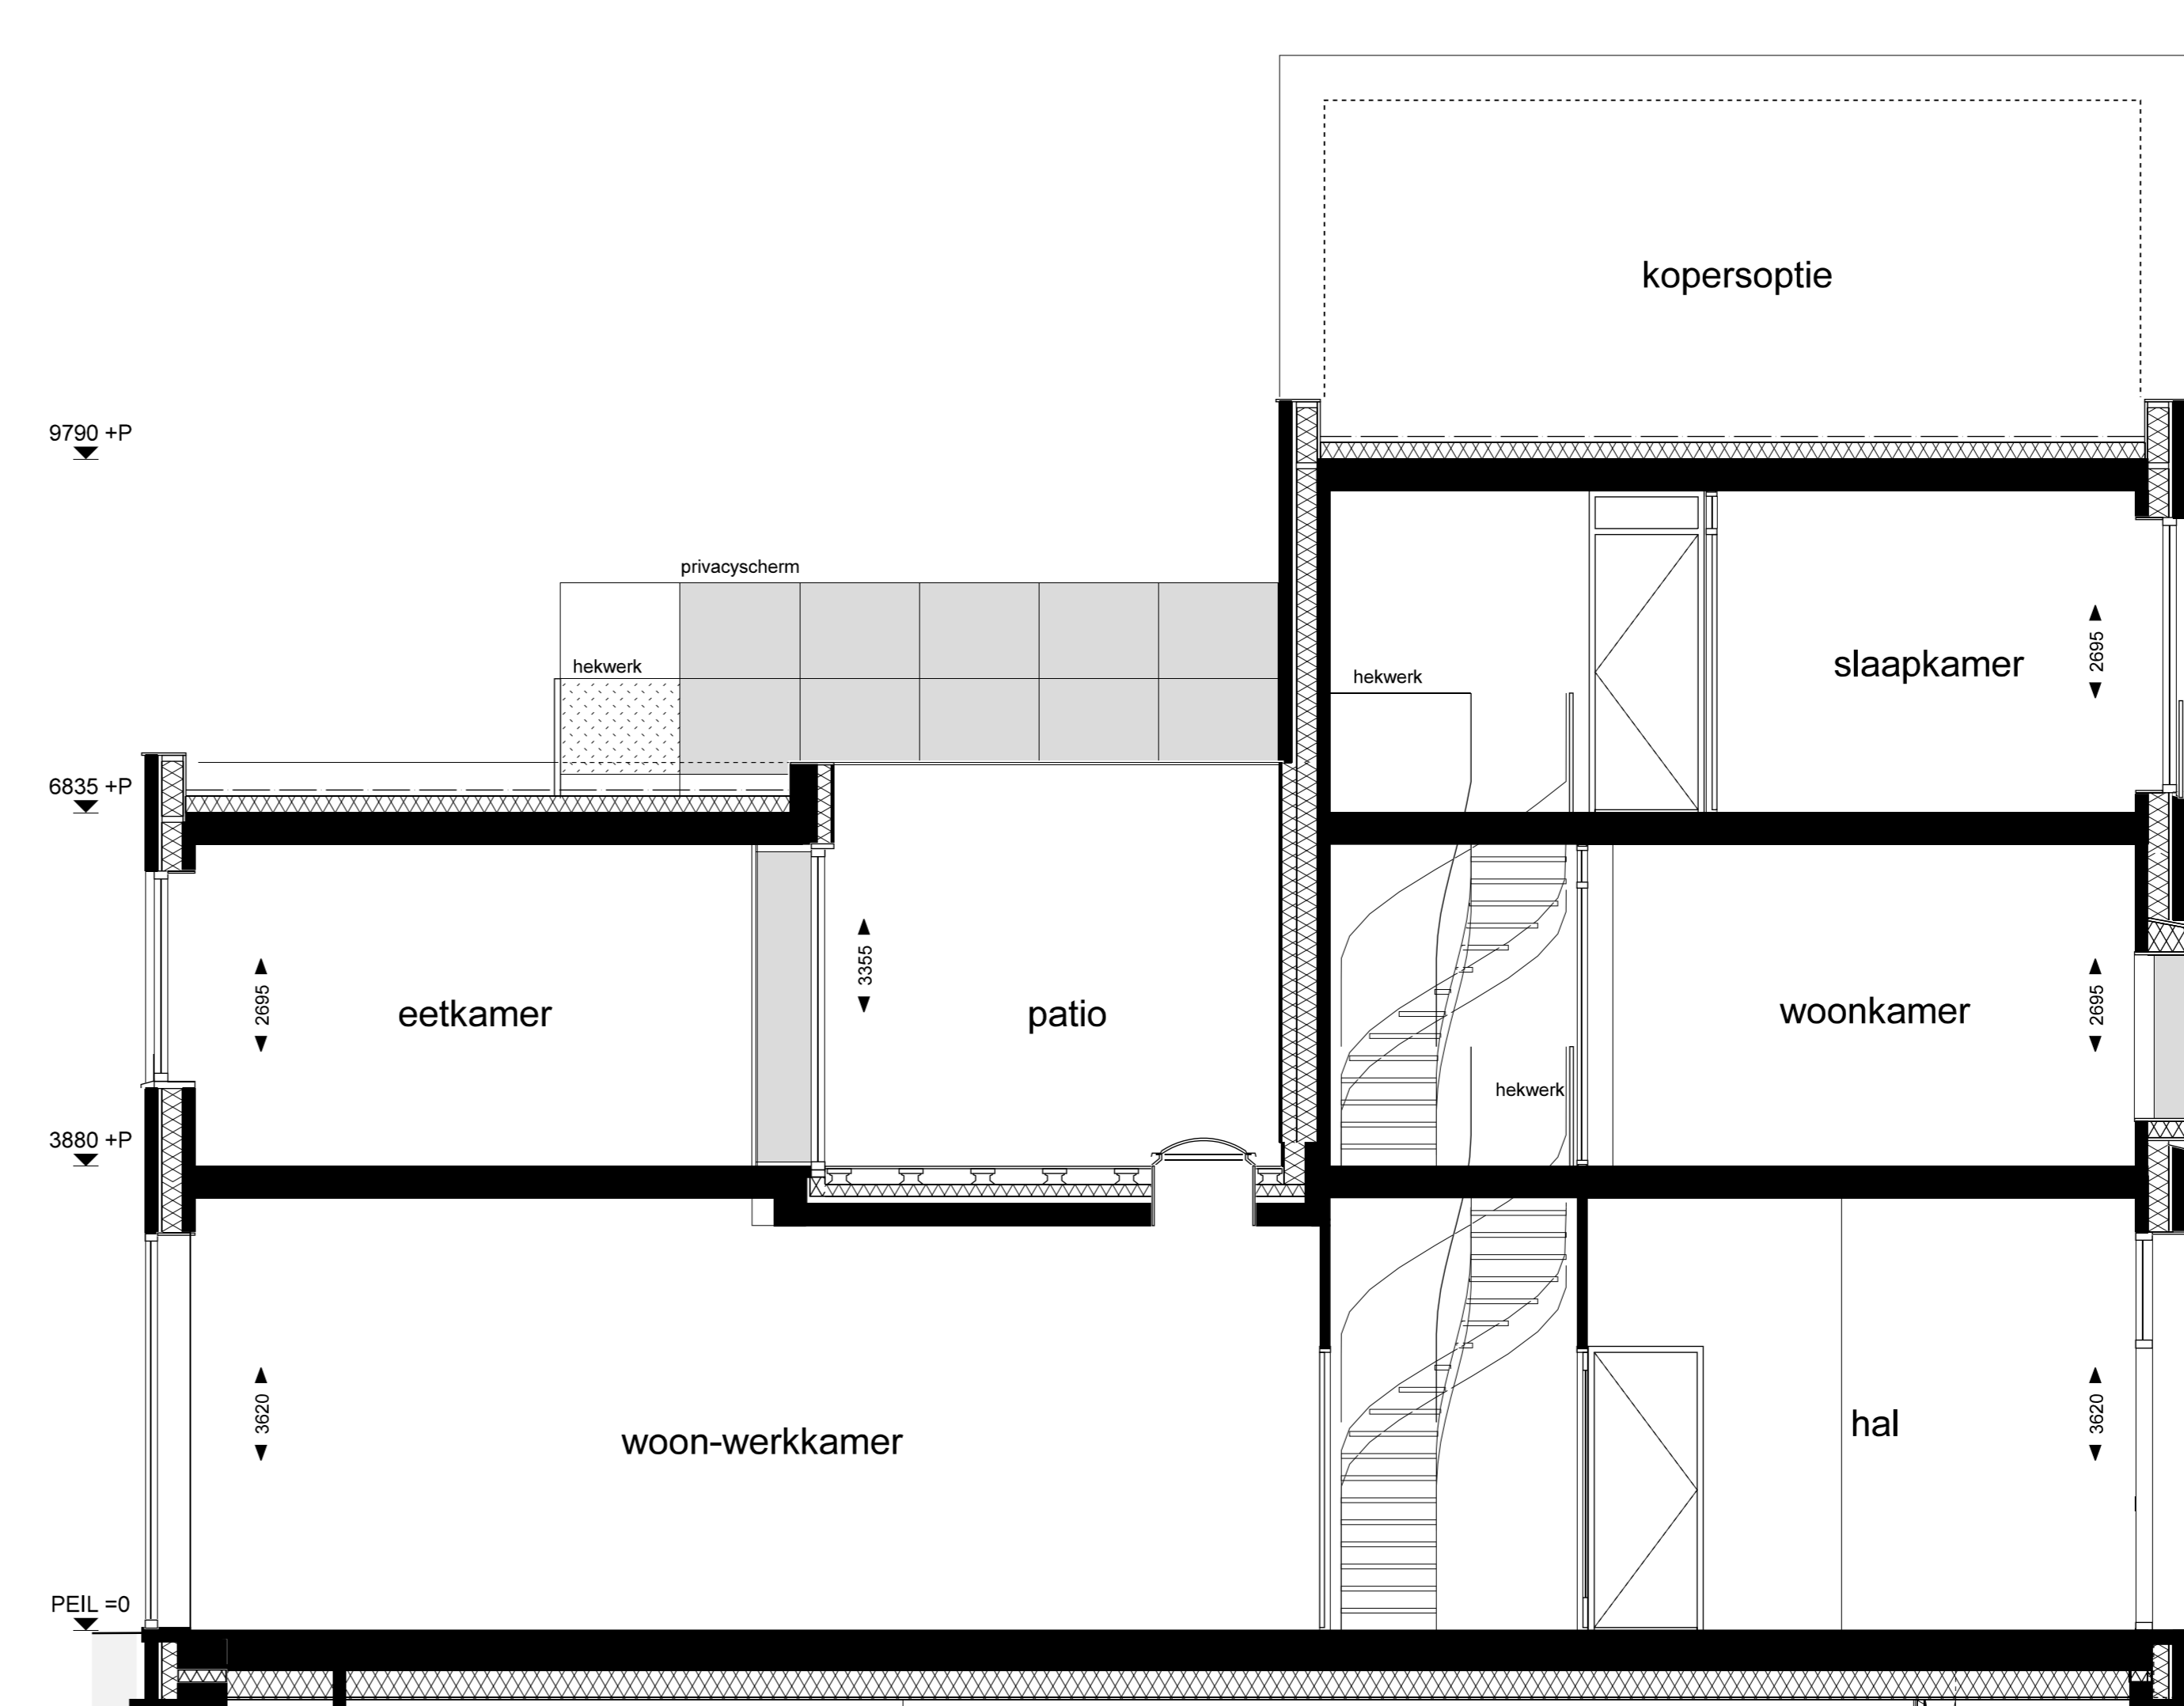

doorsnede B7

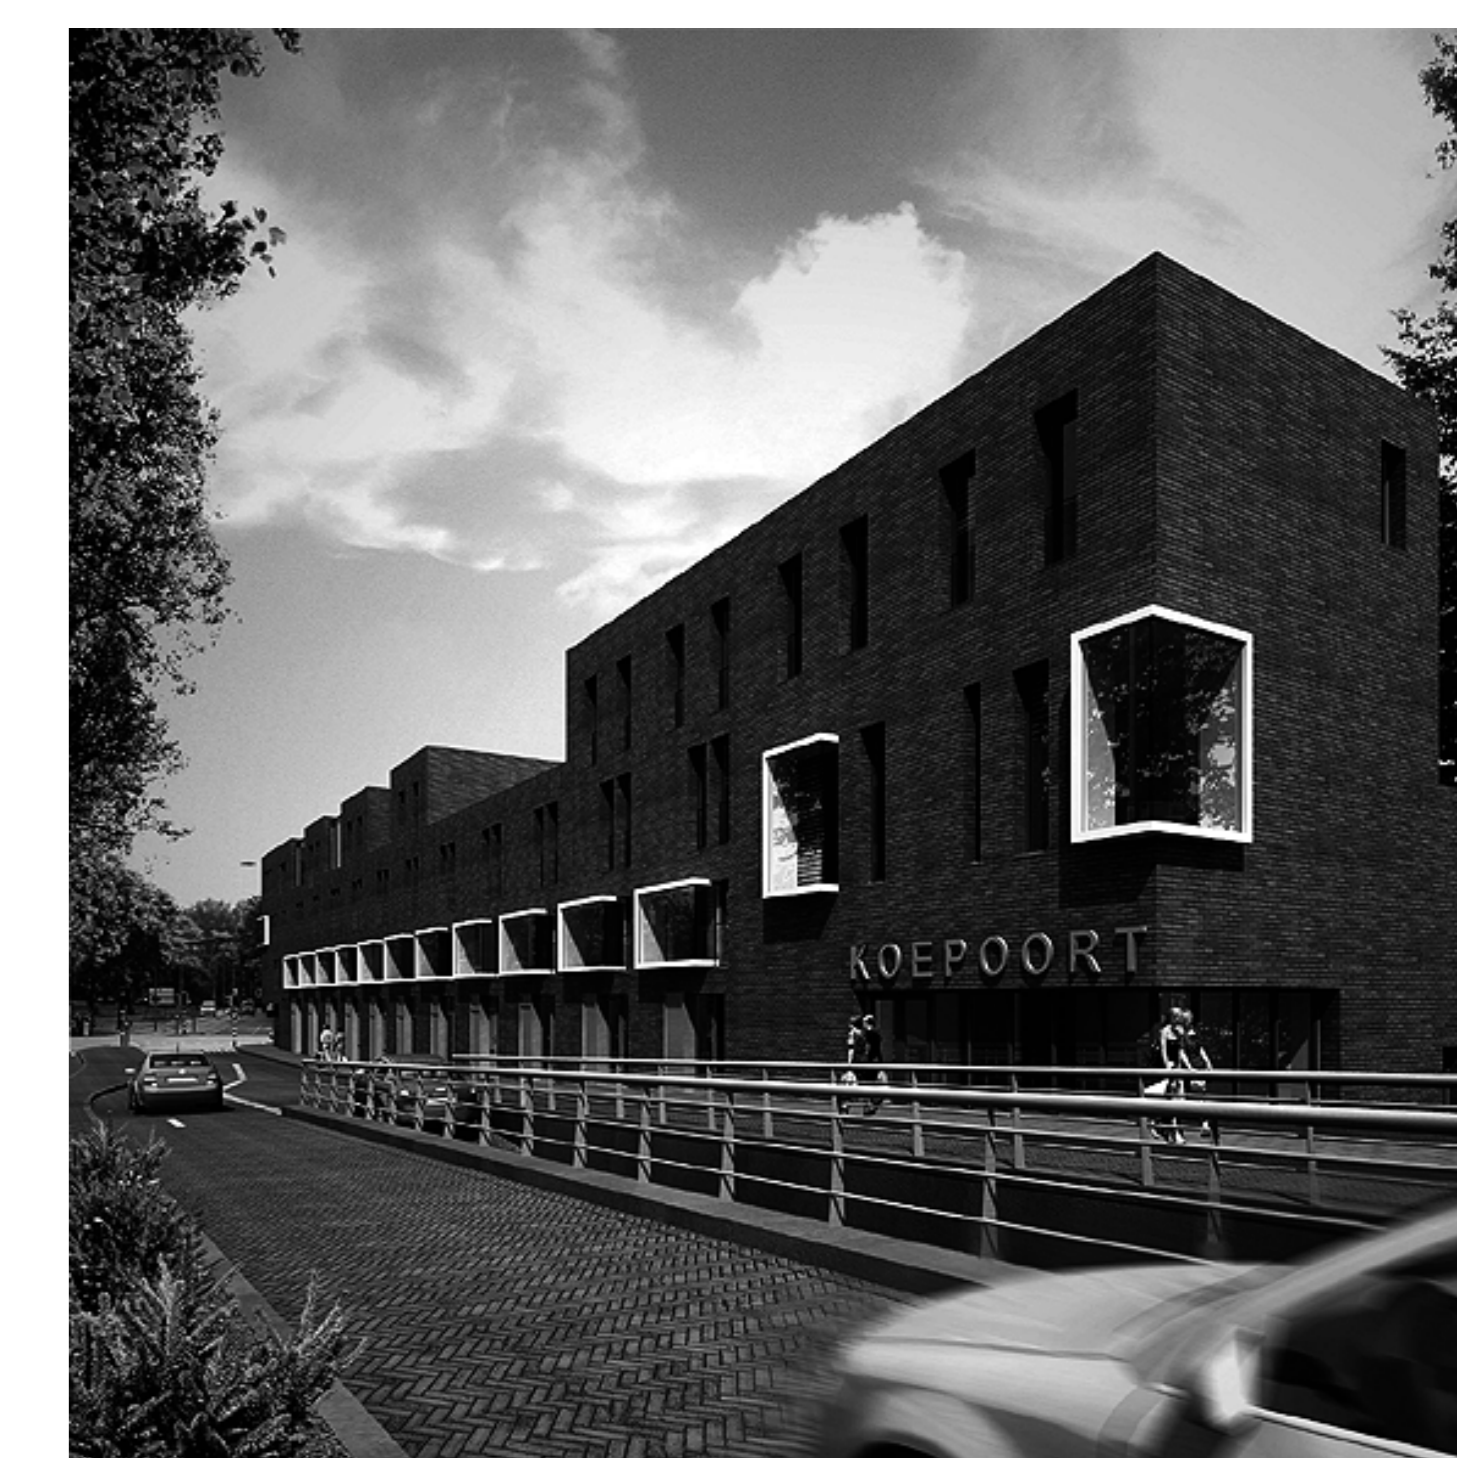

La Breccia

Delft



0 m 2 m

SCHAAL 1:50

VERKOOPTEKENINGEN  
BOUWNUMMER 11/13/15 - WONINGTYPE B7  
ARCHITECT: ATELIER PRO ARCHITECTEN DEN HAAG